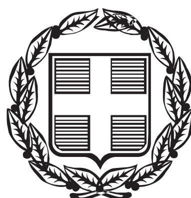


ΕΦΗΜΕΡΙΣ ΤΗΣ ΚΥΒΕΡΝΗΣΕΩΣ
ΤΗΣ ΕΛΛΗΝΙΚΗΣ ΔΗΜΟΚΡΑΤΙΑΣ

ΤΕΥΧΟΣ ΤΕΤΑΡΤΟ **Αρ. Φύλλου 265**

19 Ιουνίου 2014

ΠΕΡΙΕΧΟΜΕΝΑ

ΑΠΟΦΑΣΕΙΣ

ΔΙΟΡΘΩΣΕΙΣ ΣΦΑΛΜΑΤΩΝ

ΑΠΟΦΑΣΕΙΣ

Αριθμ. 36463 (1)

Καθορισμός ορίων αιγιαλού, παραλίας στη θέση «Άγιοι Ανάργυροι - Μοναστήρι» νήσου Ανάφης.

Η ΓΕΝΙΚΗ ΓΡΑΜΜΑΤΕΑΣ
ΑΠΟΚΕΝΤΡΩΜΕΝΗΣ ΔΙΟΙΚΗΣΗΣ ΑΙΓΑΙΟΥ

Έχοντας υπόψη:

1. Τις διατάξεις των άρθρων 3 και 5 του Ν. 2971/2001 (ΦΕΚ 285/τ. Α΄/19-12-2001) «περί αιγιαλού και παραλίας».

2. Τις διατάξεις του άρθρου 113 του Ν. 3978/2011 (ΦΕΚ 137/Α΄/2011).

3. Τις διατάξεις του 3200/1955 «περί διοικητικής αποκέντρωσης», όπως αυτές τροποποιήθηκαν και ισχύουν σήμερα με τα Ν.Δ. 532/1970, Β.Δ. 704/1970, Β.Δ. 705/1970, Β.Δ. 192/1972, Π.Δ. 71/1984, Π.Δ. 347/1986, Ν. 2026/1992 και Π.Δ. 97/1993.

4. Τις διατάξεις του άρθρου 19 παραγρ. 5 Ν. 2344/1995, του άρθρου 52 παρ. 6 Ν. 2218/1994, του άρθρου 4 παρ. 7 του Ν. 2240/1994, δυνάμει των οποίων αρμοδιότητες του Υπουργείου Οικονομικών που είχαν μεταβιβασθεί στους Νομάρχες, ανήκουν στον Περιφερειακό Δ/ντή, σε συνδυασμό με αυτές του άρθρου 14 παρ. 2 του Ν. 2399/1996 με τις οποίες προβλέπεται η κατάργηση των θέσεων των Περ/κών Δ/ντών, οι αρμοδιότητες πλέον του οποίου περιήλθαν στο Γενικό Γραμματέα της Περιφέρειας και ασκούνται από τον αναπληρωτή Περ/κό Δ/ντή.

5. Τις διατάξεις του τετάρτου εδαφίου της παρ. 2 του άρθρου 1 και της παρ. 6 του ιδίου άρθρου του Ν. 2503/1997 «Διοίκηση, οργάνωση, στελέχωση της Περιφέρειας, ρύθμιση θεμάτων για την Τοπική Αυτοδιοίκηση και άλλες διατάξεις» (ΦΕΚ 107/Α΄), σύμφωνα με τις οποίες οι Περιφερειακές Υπηρεσίες του Υπουργείου Οικονομικών, που συγκροτούσαν την Περιφερειακή Διοίκηση του Νομού ή της Νομαρχίας, δεν υπήχθησαν στην ενιαία οργανική μονάδα της Περιφέρειας, ούτε καταργήθηκαν αλλά αποτελούν από 1-9-1997, Υπηρεσίες του Υπουργείου Οικονομικών.

6. Το Ν. 3220/2004, «Μέτρα αναπτυξιακής και κοινωνικής πολιτικής - αντικειμενοποίηση του φορολογικού ελέγχου κ.α. διατάξεις» (ΦΕΚ 15/Α΄/28-1-2004).

7. Την αριθμ. 1030067/296/Α006/7-4-2004, εγκύκλιο, της Δ/νσης Οργάνωσης του Υπουργείου Οικονομίας και Οικονομικών.

8. Τις διατάξεις των άρθρων 6, 280 και 283 του Ν. 3852/2010 «Νέα Αρχιτεκτονική της Αυτοδιοίκησης και της Αποκεντρωμένης Διοίκησης - Πρόγραμμα Καλλικράτης» (ΦΕΚ 87/Α΄/7-6-2010).

9. Το αριθμ. 143/23.12.2010 Π.Δ/γμα (ΦΕΚ 236Α΄/27.12.2010) των Υπουργών Εσωτερικών Αποκέντρωσης και Ηλεκτρονικής Διακυβέρνησης και Οικονομικών, που αφορά στη σύσταση του Οργανισμού της Αποκεντρωμένης Διοίκησης Αιγαίου.

10. Το αριθμ. Δ6Α1022671/ΕΞ/10-02-2011 έγγραφο της Γενικής Γραμματείας Φορολογικών και Τελωνειακών θεμάτων του Υπουργείου Οικονομικών περί «Αρμοδιότητας Υπογραφής».

11. Την αριθμ. 26158/3764/28.3.2014 απόφαση της Γενικής Γραμματέως της Αποκεντρωμένης Διοίκησης Αιγαίου (ΦΕΚ 828/Β΄/3.4.2014) περί παροχής εξουσιοδότησης υπογραφής πράξεων και εγγράφων «Με εντολή Γενικού Γραμματέα» στον Προϊστάμενο της Γενικής Δ/νσης Εσωτερικής Λειτουργίας της Αποκεντρωμένης Διοίκησης Αιγαίου και στους Προϊσταμένους των οργανικών μονάδων αυτής.

12. Την από 15-10-2013 έκθεση της επιτροπής καθορισμού των ορίων αιγιαλού, παραλίας, στην περιοχή «Άγιοι Ανάργυροι - Μοναστήρι», νήσου Ανάφης και το από Ιούλιο του 2012 τοπογραφικό, υψομετρικό και κτηματολογικό διάγραμμα, εξαρτημένο από το κρατικό δίκτυο (ΕΓΣΑ 87), κλίμακας 1:500, οποίο συντάχθηκε από την Αγρονόμο Τοπογράφο Μηχανικό Ιωάννα Μπαλάτσα σε τέσσερις (4) πινακίδες, επαληθεύτηκε στο πεδίο για την ακρίβεια της αποτύπωσης στις 15.10.2013 από τον Απόστολο Σαββόπουλο, Πολιτικό Μηχανικό Προϊστάμενο Τεχνικών Έργων ΓΙ.Ε. Θήρας και θεωρήθηκε την ίδια

ημερομηνία από τον Μιχαήλ Λαγκαδά, Προϊστάμενο της Δ.Ο.Υ. Θήρας.

13. Το αριθμ. Φ. 119/269157/2.4.2013 έγγραφο του ΓΕΕΘΑ.

14. Το αριθ. 1452/26.5.2014 έγγραφο της Κτηματικής Υπηρεσίας Ν. Κυκλάδων, αποφασίζουμε:

Επικυρώνουμε την από 15.10.2013 έκθεση της επιτροπής καθορισμού των ορίων αιγιαλού, παραλίας, στη θέση «Άγιοι Ανάργυροι - Μοναστήρι», νήσου Ανάφης και το από Ιούλιο του 2012 τοπογραφικό, υψομετρικό και κτηματολογικό διάγραμμα, εξαρτημένο από το κρατικό δίκτυο (ΕΓΣΑ 87), κλίμακας 1:500, οποίο συντάχθηκε από την Αγρονόμο Τοπογράφο Μηχανικό Ιωάννα Μπαλάτσα σε τέσσερις (4) πινακίδες, επαληθεύτηκε στο πεδίο για την ακρίβεια της αποτύπωσης στις 15.10.2013 από τον Απόστολο Σαββόπουλο, Πολιτικό Μηχανικό Προϊστάμενο Τεχνικών Έργων Π.Ε. Θήρας και θεωρήθηκε την ίδια ημερομηνία από τον Μιχαήλ Λαγκαδά, Προϊστάμενο της Δ.Ο.Υ. Θήρας.

1. Καθορίζουμε επί του ανωτέρω τοπογραφικού διαγράμματος:

α) Την οριογραμμή του αιγιαλού με κόκκινη συνεχή πολυγωνική γραμμή και στοιχεία, Κ23, (όπου Κ23 κορυφή σε γραμμή αιγιαλού που καθορίστηκε με το ΦΕΚ 465/Δ΄/6-5-1993) Α1, Α2, Α3, ... Α20, Α21 Α22.

β) Την οριογραμμή της παραλίας με κίτρινη συνεχή πολυγωνική γραμμή και στοιχεία Π1, Π2, Π3 ...... Π20, Π21, Π22. Η οριογραμμή της παραλίας ξεκινά από το σημείο τομής της οριογραμμής της παραλίας που καθορίστηκε με το ΦΕΚ 465/Δ΄/6-5-1993 στην ευθεία Π22 - Π23 στο σημείο που ενώνεται με την προέκταση του τμήματος Π2 - Π1 της υπό καθορισμό οριογραμμής.

2. Η ζώνη παραλίας έχει πλάτος 10 μ. διότι διαφορετικά δεν εξυπηρετούνται οι σκοποί του άρθρου 1 παρ. 2 του Ν. 2971/2001 και δεν εξαιρούνται τυχόν κατασκευές εντός αυτής.

Η απόφαση αυτή με την έκθεση της επιτροπής και το τοπογραφικό διάγραμμα να δημοσιευθούν στην Εφημερίδα της Κυβερνήσεως.

Ερμούπολη, 2 Ιουνίου 2014

Με εντολή Γενικής Γραμματέως
Αποκεντρωμένης Διοίκησης
Ο Αναπληρωτής Προϊστάμενος Διεύθυνσης
ΑΡΙΣΤΟΤΕΛΗΣ ΜΑΡΚΑΝΤΩΝΗΣ

ΕΚΘΕΣΗ ΕΠΙΤΡΟΠΗΣ ΚΑΘΟΡΙΣΜΟΥ
ΤΩΝ ΟΡΙΩΝ ΤΟΥ ΑΙΓΙΑΛΟΥ
(Άρθρο 3 Ν. 2971 ΦΕΚ 285Α /19.12.2001)

Για τον καθορισμό των ορίων του αιγιαλού που γίνεται για πρώτη φορά από τη θέση «Αγ. Ανάργυροι» έως τη θέση «Μοναστήρι», νήσου Ανάφης του Νομού Κυκλάδων.

Στην Ανάφη, σήμερα 15-10-2013, οι υπογεγραμμένοι:

1. ΜΙΧΑΗΛ ΛΑΓΚΑΔΑΣ, προϊστάμενος Δ.Ο.Υ. Θήρας, ως πρόεδρος,

2. ΕΛΕΥΘΕΡΙΟΣ ΠΑΠΑΔΟΠΟΥΛΟΣ, Αρχιτέκτων Μηχανικός, υπάλληλος της υπηρεσίας Δόμησης του Δήμου Θήρας, ως μέλος,

3. ΠΑΝΑΓΙΩΤΗΣ ΒΑΡΕΛΑΣ, Ανθυποπλοίαρχος Λιμενικού Σώματος Λιμεναρχείου Θήρας, ως μέλος,

4. ΑΠΟΣΤΟΛΟΣ ΣΑΒΒΟΠΟΥΛΟΣ, Πολιτικός Μηχανικός, Προϊστάμενος Τεχνικών Έργων Π.Ε. Θήρας ως μέλος.

Τα μέλη της Επιτροπής:

αποτελούντες την επιτροπή καθορισμού των ορίων του αιγιαλού δυνάμει του άρθρου 3 του Ν. 2971 (ΦΕΚ 285Α΄/19.12.2001), σε συνδυασμό με την αριθμ. 9768/28.9.2011 απόφαση του Γενικού Γραμματέα Αποκεντρωμένης Διοίκησης Αιγαίου, μεταβήκαμε επιτόπου στην προαναφερθείσα περιοχή και

Λαβόντες υπ' όψη

1. Την από 13/09/2012 με αριθ. 813 αίτηση καθορισμού του Δήμου Ανάφης των ορίων του αιγιαλού στην εν λόγω θέση.

2. Το από Ιούλιο του 2012 τοπογραφικό, υψομετρικό και κτηματολογικό διάγραμμα, εξαρτημένο από το κρατικό δίκτυο (ΕΓΣΑ 87), το οποίο συντάχθηκε από την Ιωάννα Μπαλάτσα, Αγρονόμο Τοπογράφο Μηχανικό Α.Π.Θ. σε τέσσερεις (4) πινακίδες σε κλίμακα 1:500, ελέγχθηκε επιτόπου για την ακρίβεια της αποτύπωσης στις 15-10-2013 από τον Απόστολο Σαββόπουλο, Πολιτικό Μηχανικό, Προϊστάμενο Τεχνικών Έργων Π.Ε. Θήρας και θεωρήθηκε την ίδια ημερομηνία από τον Μιχαήλ Λαγκάδα, προϊστάμενο της Δ.Ο.Υ. Θήρας.

3. Τις διατάξεις του Ν. 2971/2001 «Αιγιαλός, παραλία και άλλες διατάξεις», όπως αυτός ισχύει και το Ν. 1337/1983 καθώς και την προς αυτόν σχετική Δικαστηριακή και Διοικητική Νομολογία.

4. Την από την επιτόπια μετάβαση σχηματισθείσα αντίληψη περί του πλάτους της βρεχόμενης ζώνης της ξηράς καθώς και τα στοιχεία καθορισμού αιγιαλού και παραλίας που προβλέπονται από το άρθρο 9 του Νόμου 2971/2001 και ειδικότερα:

5. Τη γεωμορφολογία του εδάφους για την οποία αναλυτικά αναφέρεται ότι:

1. Πρόκειται για μικτής μορφής ακτή, αμμώδη σε διάσπαρτα σημεία και βραχώδη στην περισσότερη έκταση με μεταβαλλόμενες κλίσεις και ύψος φρυδιού πρανών.

2. Της αμμώδους ακτής, συνέχονται βραχώδεις εκτάσεις αγροτικής μορφής και της βραχώδους ακτής εκτάσεις επικλινής, ημι-λοφώδεις, αγροτικής μορφής. Δεν υπάρχουν κτίσματα ή άλλες μόνιμες κατασκευές εντός αιγιαλού.

3. Η φυσική βλάστηση της περιοχής είναι τυπική κυκλαδική και αποτελείται από φρύγανα, σχίνα και τοπικά διάσπαρτους θάμνους.

4. Η ακτή προσβάλλεται από ανέμους νοτίων, νοτιοδυτικών και δυτικών διευθύνσεων και το ανάπτυγμα πελάγους είναι μεγάλο προς τις ίδιες κατευθύνσεις.

5. Ο πυθμένας είναι αμμώδης με διάσπαρτες αποικίες φυκιών.

6. Δεν υπάρχουν ευπαθή οικοσυστήματα και προστατευόμενες περιοχές.

7. Δεν παρατηρήθηκαν παράκτιοι φυσικοί πόροι.

8. Δεν υπάρχουν γνωστά και καταγεγραμμένα δημόσια κτήματα σε άμεση γειτνίαση με την παράκτια ζώνη.

9. Την μη ύπαρξη Κτηματολογίου.

10. Στη ζώνη του αιγιαλού δεν υπάρχει λιμενικό έργο (με ράμπα, προβλήτα, λιμενοβραχίονα, κ.λπ.), υπάρχουν όμως παλαιά καμίνια.

11. Στη ζώνη παραλίας υπάρχουν τμήματα ξερολιθιάς, αποφασίζουμε:

1. Καθορίζουμε επί του ανωτέρω τοπογραφικού διαγράμματος :

α) Την οριογραμμή του αιγιαλού με ερυθρά συνεχή πολυγωνική γραμμή και στοιχεία Κ23, (όπου Κ23 κορυ-

φή σε γραμμή αιγιαλού που καθορίστηκε με το ΦΕΚ 465/Δ/6-5-1993), Α1, Α2, Α3, ..., Α20, Α21, Α22.


β) Την οριογραμμή της παραλίας με κίτρινη συνεχή πολυγωνική γραμμή και στοιχεία Π1, Π2, Π3, ... Π20, Π21, Π22. Η οριογραμμή της παραλίας ξεκινά από το σημείο τομής της οριογραμμής της παραλίας που καθορίστηκε με το ΦΕΚ 465/Δ΄/6-5-1993 στην ευθεία Π22 - Π23 στο σημείο που ενώνεται με την προέκταση του τμήματος Π2 - Π1 της υπό καθορισμό οριογραμμής.

2. Η ζώνη της παραλίας έχει πλάτος δέκα (10) μέτρα γιατί διαφορετικά δεν εξυπηρετούνται οι σκοποί του άρθρου 1 παρ. του Ν. 2971/2001 και δεν εξαιρούνται τυχόν κατασκευές εντός αυτής.

Η ΕΠΙΤΡΟΠΗ

Ο ΠΡΟΕΔΡΟΣ
ΜΙΧΑΗΛ ΛΑΓΚΑΔΑΣ

ΤΑ ΜΕΛΗ
1. ΕΛΕΥΘΕΡΙΟΣ ΠΑΠΑΔΟΠΟΥΛΟΣ
2. ΠΑΝΑΓΙΩΤΗΣ ΒΑΡΕΛΑΣ
3. ΑΠΟΣΤΟΛΟΣ ΣΑΒΒΟΠΟΥΛΟΣ

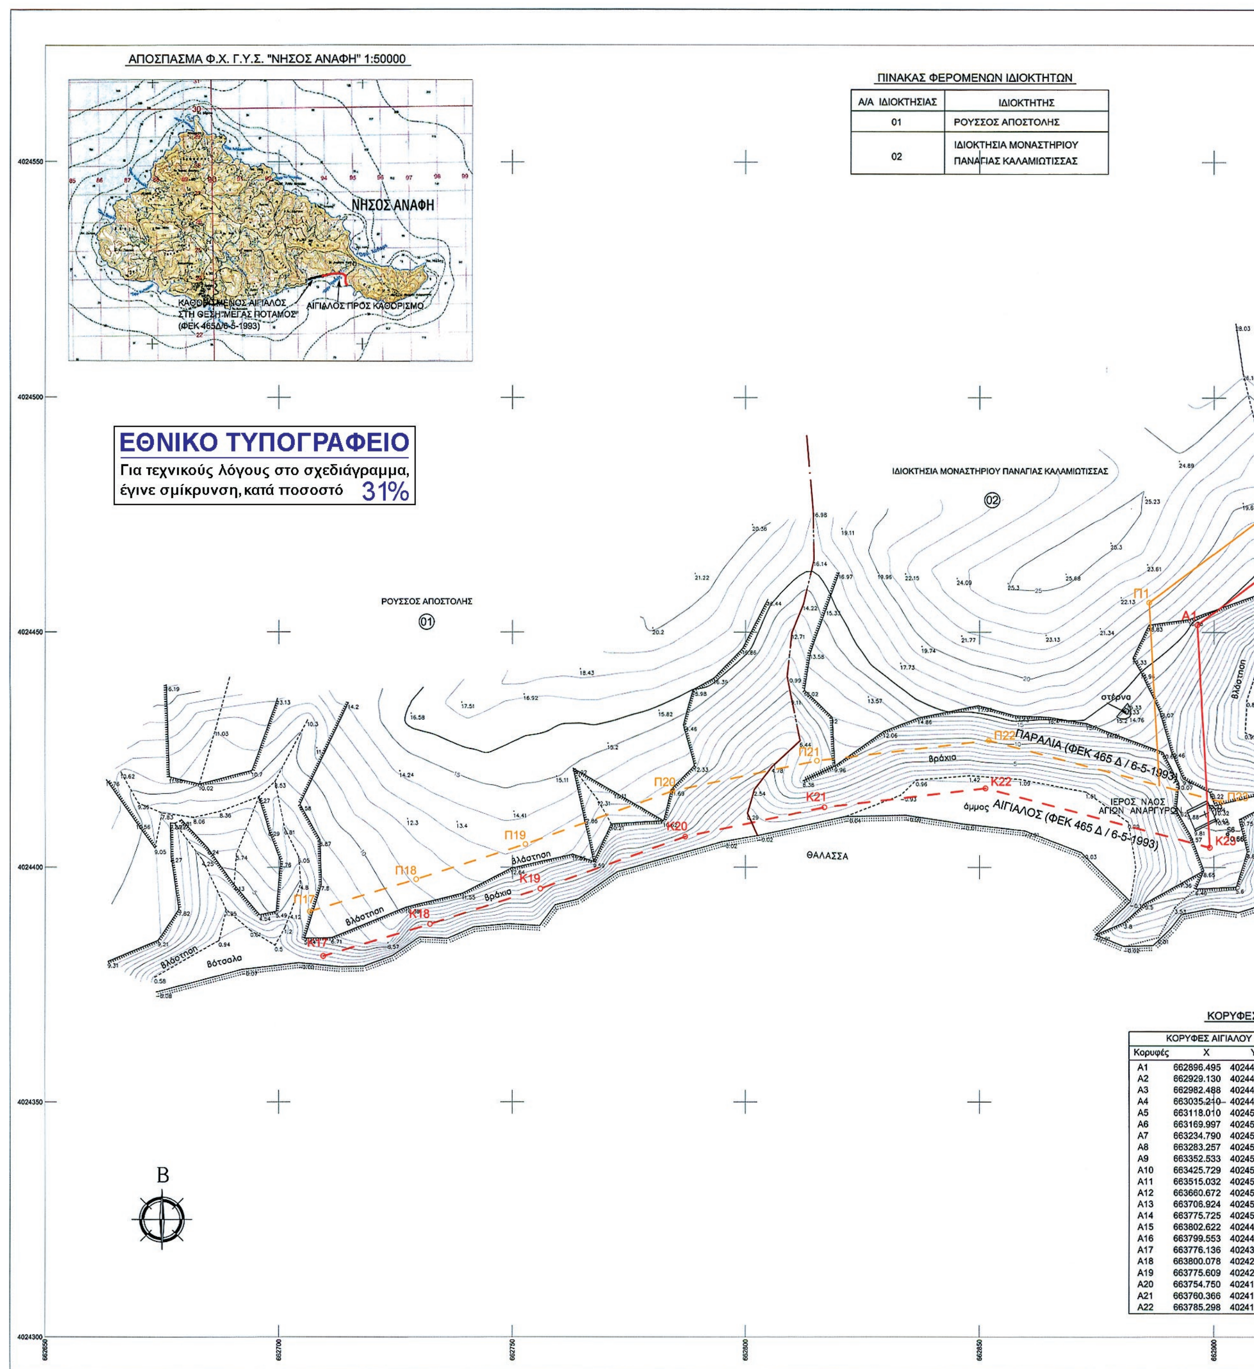

Α/Α ΙΔΙΟΚΤΗΣΙΑΣ	ΙΔΙΟΚΤΗΤΗΣ
01	ΡΟΥΣΣΟΣ ΑΠΟΣΤΟΛΗΣ
02	ΙΔΙΟΚΤΗΣΙΑ ΜΟΝΑΣΤΗΡΙΟΥ ΠΑΝΑΓΙΑΣ ΚΑΛΑΜΙΩΤΙΣΣΑΣ

ΚΟΡΥΦΕΣ ΑΙΓΙΑΛΟΥ

Κορυφές	Χ	Υ
Α1	662896.495	40244
Α2	662929.130	40244
Α3	662982.488	40244
Α4	663035.210	40244
Α5	663118.010	40245
Α6	663169.997	40245
Α7	663234.790	40245
Α8	663283.257	40245
Α9	663352.533	40245
Α10	663425.729	40245
Α11	663515.032	40245
Α12	663660.672	40245
Α13	663706.924	40245
Α14	663775.725	40245
Α15	663802.622	40244
Α16	663799.553	40244
Α17	663776.136	40243
Α18	663800.078	40242
Α19	663775.609	40242
Α20	663754.750	40241
Α21	663760.366	40241
Α22	663785.298	40241

ΙΔΙΟΚΤΗΣΙΑ ΜΟΝΑΣΤΗΡΙΟΥ ΠΑΝΑΓΙΑΣ ΚΑΛΑΜΙΩΤΙΣΣΑΣ

ΘΑΛΑΣΣΑ

Βλάστηση

Βότσαλα

ΚΟΡΥΦΕΣ ΑΙΓΙΑΛΟΥ - ΠΑΡΑΛΙΑΣ

ΡΥΦΕΣ ΑΙΓΙΑΛΟΥ		ΚΟΡΥΦΕΣ ΠΑΡΑΛΙΑΣ		
X	Y	Κορυφές	X	Y
2896.495	4024451.527	Π1	662886.210	4024456.324
2929.130	4024475.919	Π2	662925.884	4024485.977
2982.488	4024474.988	Π3	662981.414	4024485.009
3035.210	4024487.394	Π4	663032.901	4024497.124
3118.010	4024507.209	Π5	663115.496	4024516.890
3169.997	4024521.786	Π6	663165.981	4024531.046
3234.790	4024561.086	Π7	663232.314	4024571.280
3283.257	4024557.748	Π8	663282.336	4024567.835
3352.533	4024575.504	Π9	663350.456	4024585.295
3425.729	4024587.870	Π10	663424.755	4024597.847
3515.032	4024590.316	Π11	663515.726	4024600.339
3660.672	4024565.951	Π12	663666.451	4024575.123
3706.924	4024500.064	Π13	663711.164	4024511.428
3775.725	4024517.225	Π14	663780.226	4024528.654
3802.622	4024475.810	Π15	663812.743	4024478.587
3799.553	4024400.137	Π16	663809.496	4024398.524
3776.136	4024319.038	Π17	663786.685	4024319.525
3800.078	4024257.898	Π18	663812.457	4024253.708
3775.609	4024243.065	Π19	663783.747	4024236.305
3754.750	4024187.735	Π20	663765.031	4024186.660
3760.366	4024151.085	Π21	663768.846	4024161.763
3785.298	4024152.992	Π22	663784.536	4024162.962

662900 662950 663000 663050

ΥΠΟΜΝΗΜΑ ΕΠΙΤΡΟΠΗΣ

1. ΤΟ ΠΑΡΟΝ ΔΙΑΓΡΑΜΜΑ ΣΥΝΟΔΕΥΕΙ ΤΗΝ ΑΠΟ 15/10/2013 ΕΚΘΕΣΗ ΤΗΣ ΕΠΙΤΡΟΠΗΣ ΤΟΥ ΑΡΘΡΟΥ 3 ΤΟΥ Ν. 2971/2001 ΠΕΡΙ ΚΑΘΟΡΙΣΜΟΥ ΤΩΝ ΟΡΙΩΝ ΑΙΓΙΑΛΟΥ ΚΑΙ ΠΑΡΑΛΙΑΣ
2. ΟΡΙΟΓΡΑΜΜΗ ΑΙΓΙΑΛΟΥ (Α1,Α2,Α3,Α4,Α5,...,Α19,Α20,Α21,Α22) κόκκινη
3. ΟΡΙΟΓΡΑΜΜΗ ΠΑΡΑΛΙΑΣ (Π1,Π2,Π3,Π4,Π5,...,Π19,Π20,Π21,Π22) κίτρινη
4. ΟΙ ΚΟΡΥΦΕΣ ΤΩΝ ΟΡΙΟΓΡΑΜΜΩΝ ΕΞΑΣΦΑΛΙΖΟΝΤΑΙ ΑΠΟ ΣΥΝΤΕΤΑΓΜΕΝΕΣ ΤΟΥ ΚΡΑΤΙΚΟΥ ΔΙΚΤΥΟΥ
5. ΟΙ ΣΥΝΤΕΤΑΓΜΕΝΕΣ ΤΩΝ ΚΟΡΥΦΩΝ ΤΩΝ ΟΡΙΟΓΡΑΜΜΩΝ ΑΙΓΙΑΛΟΥ ΚΑΙ ΠΑΡΑΛΙΑΣ, ΑΝΑΓΡΑΦΟΝΤΑΙ ΜΕ ΤΗ ΜΟΡΦΗ ΠΙΝΑΚΑ.

Η ΕΠΙΤΡΟΠΗ

Ο ΠΡΟΕΔΡΟΣ
ΜΙΧΑΗΛ ΛΑΓΚΑΔΑΣ
Προϊστάμενος Δ.Ο.Υ. Θήρας

ΤΑ ΜΕΛΗ

1. ΕΛΕΥΘΕΡΙΟΣ ΠΑΠΑΔΟΠΟΥΛΟΣ
Αρχιτέκτων Μηχανικός
Υπηρεσία Δόμησης Δήμου Θήρας

2. ΠΑΝΑΓΙΩΤΗΣ ΒΑΡΕΛΑΣ
Ανθυποπλοίαρχος Λιμενικού
Σώματος Λιμεναρχείου Θήρας

3. ΑΠΟΣΤΟΛΟΣ ΣΑΒΒΟΠΟΥΛΟΣ
Πολιτικός Μηχ. - Προϊστάμενος
Τεχνικών Έργων Π.Ε. Θήρας

Επαληθεύτηκε στο πεδίο για την ακρίβεια της αποτύπωσης
15/10/2013
Ο Ελέγξας
ΑΠΟΣΤΟΛΟΣ ΣΑΒΒΟΠΟΥΛΟΣ

ΚΤΗΜΑΤΙΚΗ ΥΠΗΡΕΣΙΑ ΚΥΚΛΑΔΩΝ
ΑΚΡΙΒΕΣ ΑΝΤΙΓΡΑΦΟ
26/5/2014

ΘΕΩΡΗΘΗΚΕ
15/10/2013
ο Προϊστάμενος Δ.Ο.Υ. Θήρας
ΜΙΧΑΗΛ ΛΑΓΚΑΔΑΣ

ΓΕΩΔΑΙΤΙΚΑ ΣΤΟΙΧΕΙΑ

Ε.Γ.Σ.Α. 87 (Ελληνικό Γεωδαιτικό Σύστημα Αναφοράς)
Ελλειψοειδές GRS 80 (α = 6 378 137 m, 1/f = 298.257222101)
Προβολή : Εγκάρσια Μερκατορική
Κεντρικός Μεσημβρινός λο = 24° 00' 00" Κο = 0.999600
Στον Κεντρικό Μεσημβρινό Αναφοράς χ = 500.000 μ.
Γεωγραφικό Πλάτος Αναφοράς : 0° 00' 00"

ΠΑΡΑΤΗΡΗΣΕΙΣ

1. Οι μετρήσεις έγιναν με GPS διπλής συχνότητος TRIMBLE 4300, και χρήση γεωδαιτικού σταθμού (TOTAL STATION).
2. Η εξάρτηση έγινε με εικονικό σταθμό αναφοράς του προβολικού συστήματος συντεταγμένων της ΚΤΗΜΑΤΟΛΟΓΙΟ (HEPOS) και συγκεκριμένα:

Α/Α	ΟΝΟΜΑΣΙΑ	X	Y	H
013	ΑΣΤΡΟΝ.ΣΤΑΘΜΟΣ	658635.361	4023657.818	0.96

3. Η ισοδιάσταση υψομετρικών καμπυλών είναι 1.00 m.
4. Η περιοχή αποτύπωσης είναι εκτός σχεδίου πόλης και εκτός ορίων οικισμού.

ΔΙΑΝΟΜΗ ΠΙΝΑΚΙΔΩΝ

① ② ③ ④

ΥΠΟΜΝΗΜΑ ΣΥΜΒΟΛΩΝ

89.18	Ενδεικτικό Υψόμετρο		Ξερολιθιά		Οριο ιδιοκτησίας
S6 10.66	Σημείο Πολυγωνομετρίας		Φρύδι φυσικό	Α1 Κ1	Κορυφή αιγιαλού
1Π	Ισόγειο Πλακοσκεπές		Πόδι Πρανούς	Π1	Κορυφή παραλίας
	Βεράντα-Υπόστεγο		Αλλαγή χρήσης γης		Γραμμή αιγιαλού
	Σιδηροπάσαλος		Ακτογραμμή		Γραμμή Παραλίας
	Κολόνα ΔΕΗ		Μανδρότοιχος		

ΕΡΓΟΔΟΤΗΣ:
ΔΗΜΟΣ ΑΝΑΦΗΣ

ΕΡΓΟ:
ΤΟΠΟΓΡΑΦΙΚΟ ΔΙΑΓΡΑΜΜΑ ΓΙΑ
ΚΑΘΟΡΙΣΜΟ ΑΙΓΙΑΛΟΥ ΚΑΙ ΠΑΡΑΛΙΑΣ

ΘΕΣΗ:
ΑΠΟ "ΑΓ.ΑΝΑΡΓΥΡΟΙ" ΕΩΣ "ΜΟΝΑΣΤΗΡΙ"
ΔΗΜΟΣ ΑΝΑΦΗΣ
Ν. ΚΥΚΛΑΔΩΝ

ΑΝΑΔΟΧΟΣ:
ΜΠΑΛΑΤΣΑ ΙΩΑΝΝΑ
ΑΓΡ. ΤΟΠΟΓΡΑΦΟΣ ΜΗΧ. Ε.Μ.Π.

ΘΕΜΑ ΣΧΕΔΙΟΥ:
ΤΟΠΟΓΡΑΦΙΚΟ ΔΙΑΓΡΑΜΜΑ


ΑΡΙΘΜΟΣ ΣΧΕΔΙΟΥ
1

ΚΛΙΜΑΚΑ: 1 : 500

ΧΡΟΝΟΣ ΜΕΛΕΤΗΣ: ΙΟΥΛΙΟΣ 2012

ΥΠΟΓΡΑΦΗ - ΣΦΡΑΓΙΔΑ

ΜΠΑΛΑΤΣΑ ΙΩΑΝΝΑ
ΔΙΠΛ. ΑΓΡΟΝΟΜΟΣ - ΤΟΠΟΓΡΑΦΟΣ ΜΗΧΑΝΙΚΟΣ
ΑΡΙΣΤΟΤΕΛΕΙΟΥ ΠΑΝΕΠΙΣΤΗΜΙΟΥ ΘΕΣ/ΝΙΚΗΣ
ΜΕΛΟΣ Τ.Ε.Ε. ΑΡΙΘΜΟΣ ΜΗΤΡΩΟΥ 85035
ΔΗΜΗΤΡΙΟΥ ΡΑΛΛΗ ... ΑΤΗΣΙΑ - ΤΗΛ. 2013251
Α.Φ.Μ. 055618743 - Δ.Ο.Υ. Κ' ΑΘΗΝΩΝ

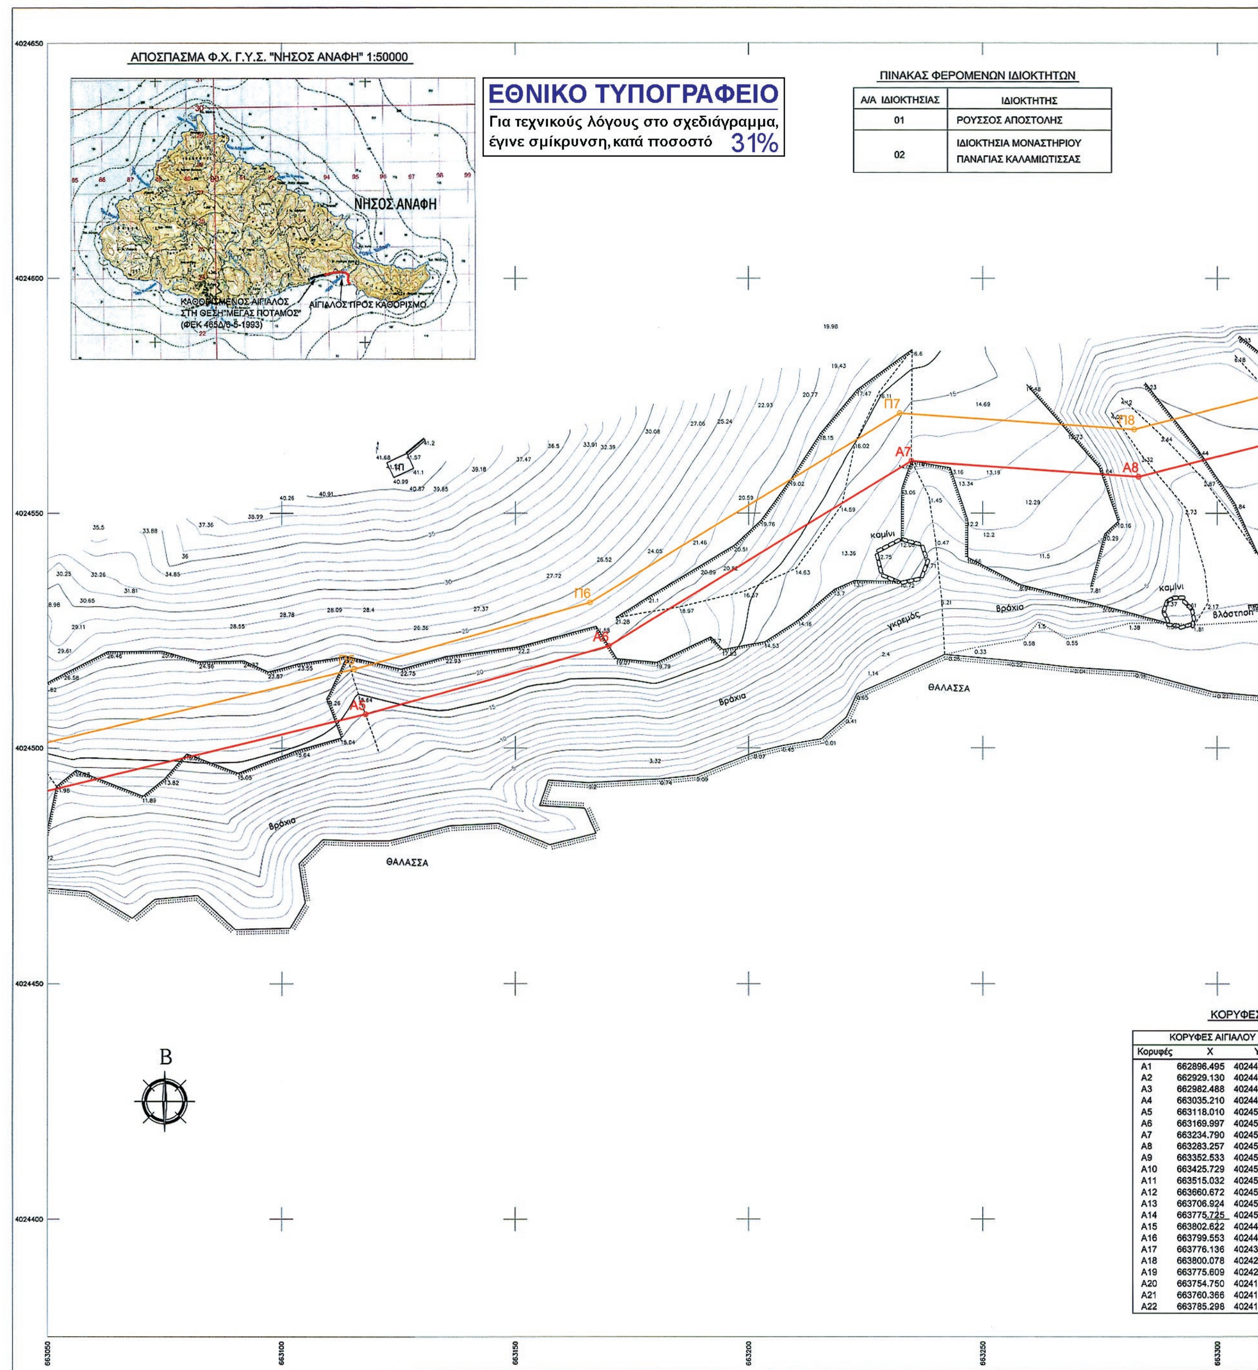


ΠΙΝΑΚΑΣ ΦΕΡΟΜΕΝΩΝ ΙΔΙΟΚΤΗΤΩΝ

Α/Α ΙΔΙΟΚΤΗΣΙΑΣ	ΙΔΙΟΚΤΗΤΗΣ
01	ΡΟΥΣΣΟΣ ΑΠΟΣΤΟΛΗΣ
02	ΙΔΙΟΚΤΗΣΙΑ ΜΟΝΑΣΤΗΡΙΟΥ ΠΑΝΑΓΙΑΣ ΚΑΛΑΜΙΩΤΙΣΣΑΣ

ΚΟΡΥΦΕΣ

ΚΟΡΥΦΕΣ ΑΙΓΙΑΛΟΥ

Κορυφές	X	Y
A1	662896.495	40244
A2	662929.130	40244
A3	662982.488	40244
A4	663035.210	40244
A5	663118.010	40245
A6	663169.997	40245
A7	663234.790	40245
A8	663283.257	40245
A9	663352.533	40245
A10	663425.729	40245
A11	663515.032	40245
A12	663660.672	40245
A13	663706.924	40245
A14	663775.725	40245
A15	663802.622	40244
A16	663799.553	40244
A17	663776.136	40243
A18	663800.078	40242
A19	663775.609	40242
A20	663754.750	40241
A21	663760.366	40241
A22	663785.298	40241

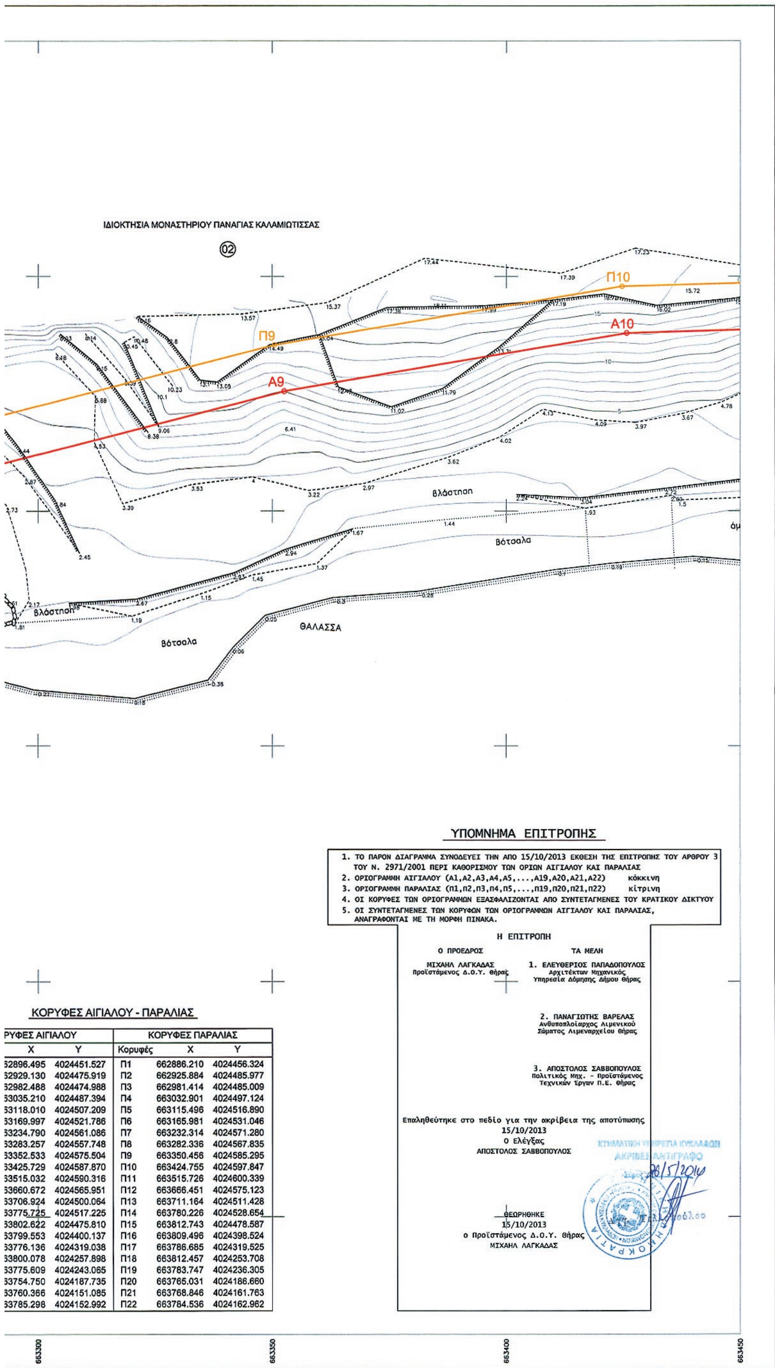

ΥΠΟΜΝΗΜΑ ΕΠΙΤΡΟΠΗΣ

1. ΤΟ ΠΑΡΟΝ ΔΙΑΓΡΑΜΜΑ ΣΥΝΟΔΕΥΕΙ ΤΗΝ ΑΠΟ 15/10/2013 ΕΚΘΕΣΗ ΤΗΣ ΕΠΙΤΡΟΠΗΣ ΤΟΥ ΑΡΘΡΟΥ 3 ΤΟΥ Ν. 2971/2001 ΠΕΡΙ ΚΑΘΟΡΙΣΜΟΥ ΤΩΝ ΟΡΙΩΝ ΑΙΓΙΑΛΟΥ ΚΑΙ ΠΑΡΑΛΙΑΣ
2. ΟΡΙΟΓΡΑΜΜΗ ΑΙΓΙΑΛΟΥ (Α1,Α2,Α3,Α4,Α5,...,Α19,Α20,Α21,Α22) κόκκινη
3. ΟΡΙΟΓΡΑΜΜΗ ΠΑΡΑΛΙΑΣ (π1,π2,π3,π4,π5,...,π19,π20,π21,π22) κίτρινη
4. ΟΙ ΚΟΡΥΦΕΣ ΤΩΝ ΟΡΙΟΓΡΑΜΜΩΝ ΕΞΑΣΦΑΛΙΖΟΝΤΑΙ ΑΠΟ ΣΥΝΤΕΤΑΓΜΕΝΕΣ ΤΟΥ ΚΡΑΤΙΚΟΥ ΔΙΚΤΥΟΥ
5. ΟΙ ΣΥΝΤΕΤΑΓΜΕΝΕΣ ΤΩΝ ΚΟΡΥΦΩΝ ΤΩΝ ΟΡΙΟΓΡΑΜΜΩΝ ΑΙΓΙΑΛΟΥ ΚΑΙ ΠΑΡΑΛΙΑΣ, ΑΝΑΓΡΑΦΟΝΤΑΙ ΜΕ ΤΗ ΜΟΡΦΗ ΠΙΝΑΚΑ.

Η ΕΠΙΤΡΟΠΗ

Ο ΠΡΟΕΔΡΟΣ
ΜΙΧΑΗΛ ΛΑΓΚΑΔΑΣ
Προϊστάμενος Δ.Ο.Υ. Θήρας

ΤΑ ΜΕΛΗ
1. ΕΛΕΥΘΕΡΙΟΣ ΠΑΠΑΔΟΠΟΥΛΟΣ
Αρχιτέκτων Μηχανικός
Υπηρεσία Δόμησης Δήμου Θήρας

2. ΠΑΝΑΓΙΩΤΗΣ ΒΑΡΕΛΑΣ
Ανθυποπλοίαρχος Λιμενικού
Σώματος Λιμεναρχείου Θήρας

3. ΑΠΟΣΤΟΛΟΣ ΣΑΒΒΟΠΟΥΛΟΣ
Πολιτικός Μηχ. - Προϊστάμενος
Τεχνικών Έργων Π.Ε. Θήρας

Επαληθεύτηκε στο πεδίο για την ακρίβεια της αποτύπωσης
15/10/2013
Ο Ελέγξας
ΑΠΟΣΤΟΛΟΣ ΣΑΒΒΟΠΟΥΛΟΣ

ΚΤΗΜΑΤΙΚΗ ΥΠΗΡΕΣΙΑ ΚΥΚΛΑΔΩΝ
ΑΚΡΙΒΕΣ ΑΝΤΙΓΡΑΦΟ
Σύρος 26/5/2014

ΘΕΩΡΗΘΗΚΕ
15/10/2013
ο Προϊστάμενος Δ.Ο.Υ. Θήρας
ΜΙΧΑΗΛ ΛΑΓΚΑΔΑΣ

ΚΟΡΥΦΕΣ ΑΙΓΙΑΛΟΥ - ΠΑΡΑΛΙΑΣ

ΡΥΦΕΣ ΑΙΓΙΑΛΟΥ		ΚΟΡΥΦΕΣ ΠΑΡΑΛΙΑΣ		
X	Y	Κορυφές	X	Y
62896.495	4024451.527	Π1	662886.210	4024456.324
62929.130	4024475.919	Π2	662925.884	4024485.977
62982.488	4024474.988	Π3	662981.414	4024485.009
63035.210	4024487.394	Π4	663032.901	4024497.124
63118.010	4024507.209	Π5	663115.496	4024516.890
63169.997	4024521.786	Π6	663165.981	4024531.046
63234.790	4024561.086	Π7	663232.314	4024571.280
63283.257	4024557.748	Π8	663282.336	4024567.835
63352.533	4024575.504	Π9	663350.456	4024585.295
63425.729	4024587.870	Π10	663424.755	4024597.847
63515.032	4024590.316	Π11	663515.726	4024600.339
63660.672	4024565.951	Π12	663666.451	4024575.123
63706.924	4024500.064	Π13	663711.164	4024511.428
63775.725	4024517.225	Π14	663780.226	4024528.654
63802.622	4024475.810	Π15	663812.743	4024478.587
63799.553	4024400.137	Π16	663809.496	4024398.524
63776.136	4024319.038	Π17	663786.685	4024319.525
63800.078	4024257.898	Π18	663812.457	4024253.708
63775.609	4024243.065	Π19	663783.747	4024236.305
63754.750	4024187.735	Π20	663765.031	4024186.660
63760.366	4024151.085	Π21	663768.846	4024161.763
63785.298	4024152.992	Π22	663784.536	4024162.962

ΓΕΩΔΑΙΤΙΚΑ ΣΤΟΙΧΕΙΑ

Ε.Γ.Σ.Α. 87 (Ελληνικό Γεωδαιτικό Σύστημα Αναφοράς)
Ελλειψοειδές GRS 80 (α = 6 378 137 m, 1/f = 298.257222101)
Προβολή : Εγκάρσια Μερκατορική
Κεντρικός Μεσημβρινός λο = 24° 00' 00" Κο = 0.999600
Στον Κεντρικό Μεσημβρινό Αναφοράς χ = 500.000 μ.
Γεωγραφικό Πλάτος Αναφοράς : 0° 00' 00"


ΠΑΡΑΤΗΡΗΣΕΙΣ

1. Οι μετρήσεις έγιναν με GPS διπλής συχνότητος TRIMBLE 4300, και χρήση γεωδαιτικού σταθμού (TOTAL STATION).
2. Η εξάρτηση έγινε με εικονικό σταθμό αναφοράς του προβολικού συστήματος συντεταγμένων της ΚΤΗΜΑΤΟΛΟΓΙΟ (HEPOS) και συγκεκριμένα:

Α/Α	ΟΝΟΜΑΣΙΑ	Χ	Υ	Η
013	ΑΣΤΡΟΝ.ΣΤΑΘΜΟΣ	658635.361	4023657.818	0.96

3. Η ισοδιάσταση υψομετρικών καμπυλών είναι 1.00 m.
4. Η περιοχή αποτύπωσης είναι εκτός σχεδίου πόλης και εκτός ορίων οικισμού.

ΔΙΑΝΟΜΗ ΠΙΝΑΚΙΔΩΝ

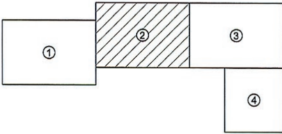

ΥΠΟΜΝΗΜΑ ΣΥΜΒΟΛΩΝ

Σύμβολο	Περιγραφή	Σύμβολο	Περιγραφή	Σύμβολο	Περιγραφή
89.18	Ενδεικτικό Υψόμετρο		Ξερολιθιά		Οριο ιδιοκτησίας
S6 10.66	Σημείο Πολυγωνομετρίας		Φρύδι φυσικό	Α1 Κ1	Κορυφή αιγιαλού
1Π	Ισόγειο Πλακοσκεπές		Πόδι Πρανούς	Π1	Κορυφή παραλίας
	Βεράντα-Υπόστεγο		Αλλαγή χρήσης γης		Γραμμή αιγιαλού
	Σιδηροπάσαλος		Ακτογραμμή		Γραμμή Παραλίας
	Κολόνα ΔΕΗ		Μανδρότοιχος		

ΕΡΓΟΔΟΤΗΣ:
ΔΗΜΟΣ ΑΝΑΦΗΣ

ΕΡΓΟ:
ΤΟΠΟΓΡΑΦΙΚΟ ΔΙΑΓΡΑΜΜΑ ΓΙΑ ΚΑΘΟΡΙΣΜΟ ΑΙΓΙΑΛΟΥ ΚΑΙ ΠΑΡΑΛΙΑΣ

ΘΕΣΗ:
ΑΠΟ "ΑΓ.ΑΝΑΡΓΥΡΟΙ" ΕΩΣ "ΜΟΝΑΣΤΗΡΙ"
ΔΗΜΟΣ ΑΝΑΦΗΣ
Ν. ΚΥΚΛΑΔΩΝ

ΑΝΑΔΟΧΟΣ:
ΜΠΑΛΑΤΣΑ ΙΩΑΝΝΑ
ΑΓΡ. ΤΟΠΟΓΡΑΦΟΣ ΜΗΧ. Ε.Μ.Π.

ΘΕΜΑ ΣΧΕΔΙΟΥ:
ΤΟΠΟΓΡΑΦΙΚΟ ΔΙΑΓΡΑΜΜΑ


ΑΡΙΘΜΟΣ ΣΧΕΔΙΟΥ:
2

ΚΛΙΜΑΚΑ: 1 : 500

ΧΡΟΝΟΣ ΜΕΛΕΤΗΣ: ΙΟΥΛΙΟΣ 2012

ΥΠΟΓΡΑΦΗ - ΣΦΡΑΓΙΔΑ

ΜΠΑΛΑΤΣΑ ΙΩΑΝΝΑ
ΔΙΠΛ. ΑΓΡΟΝΟΜΟΣ-ΤΟΠΟΓΡΑΦΟΣ ΜΗΧΑΝΙΚΟΣ

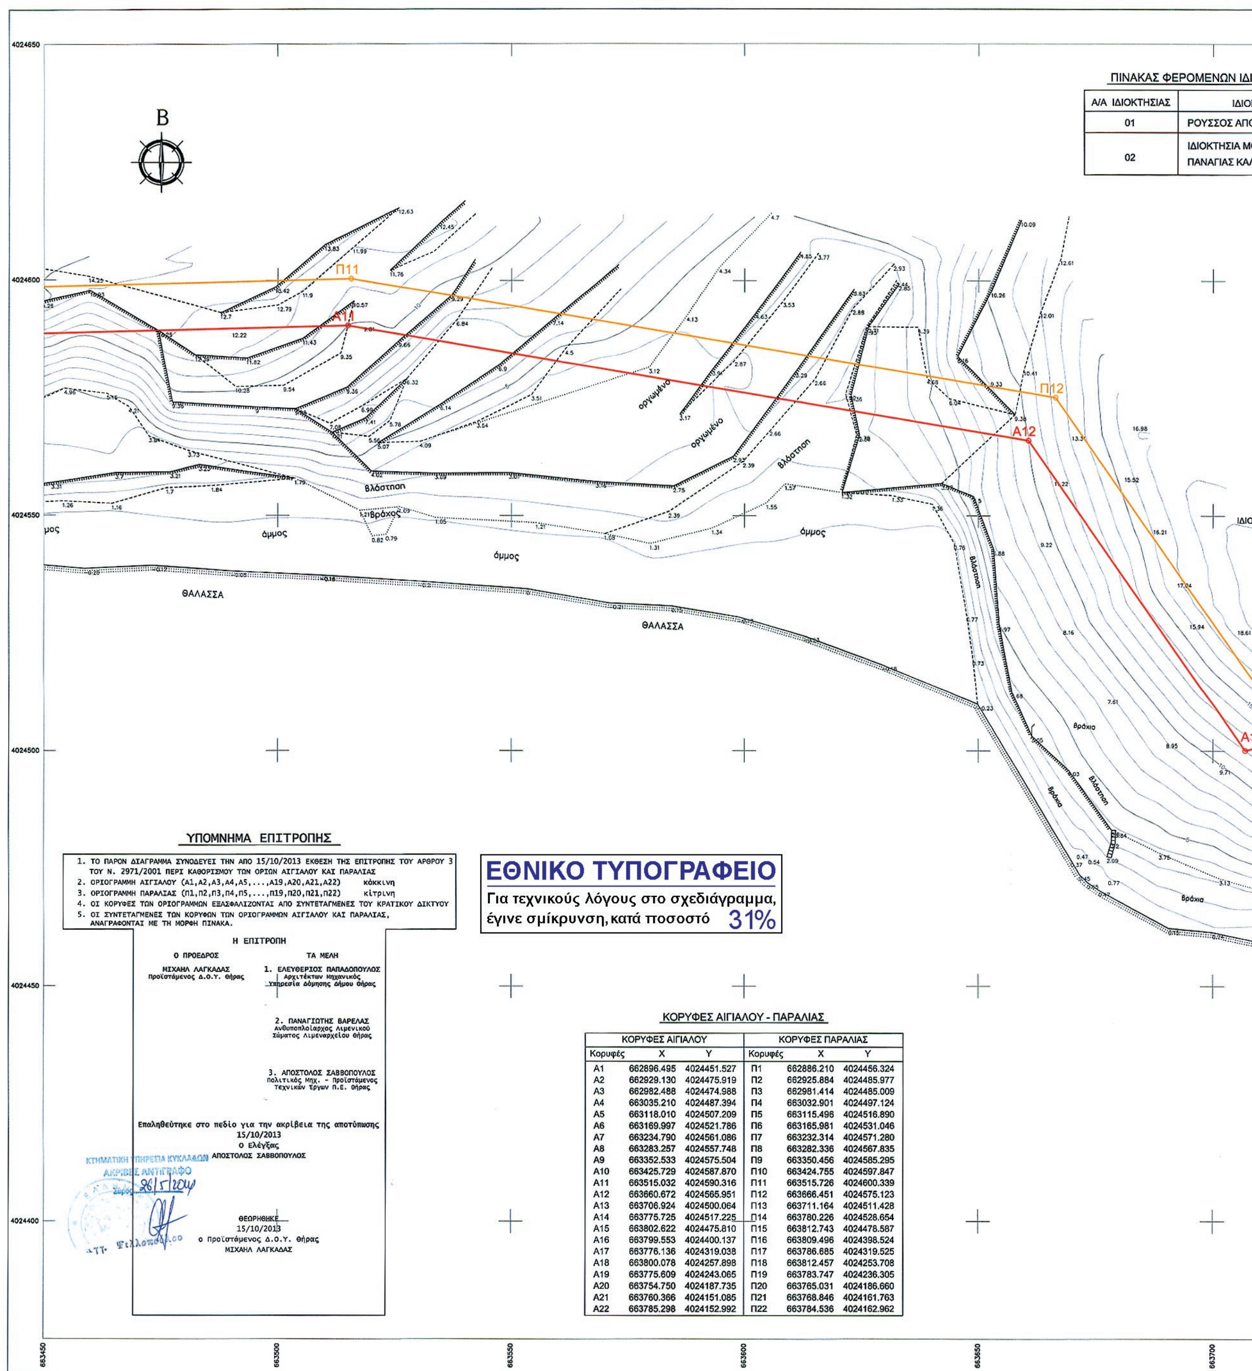

ΥΠΟΜΝΗΜΑ ΕΠΙΤΡΟΠΗΣ

1. ΤΟ ΠΑΡΟΝ ΔΙΑΓΡΑΜΜΑ ΣΥΝΟΔΕΥΕΙ ΤΗΝ ΑΠΟ 15/10/2013 ΕΚΘΕΣΗ ΤΗΣ ΕΠΙΤΡΟΠΗΣ ΤΟΥ ΑΡΘΡΟΥ 3 ΤΟΥ Ν. 2971/2001 ΠΕΡΙ ΚΑΘΟΡΙΣΜΟΥ ΤΩΝ ΟΡΙΩΝ ΑΙΓΙΑΛΟΥ ΚΑΙ ΠΑΡΑΛΙΑΣ
2. ΟΡΙΟΓΡΑΜΜΗ ΑΙΓΙΑΛΟΥ (Α1,Α2,Α3,Α4,Α5,...,Α19,Α20,Α21,Α22) κόκκινη
3. ΟΡΙΟΓΡΑΜΜΗ ΠΑΡΑΛΙΑΣ (Π1,Π2,Π3,Π4,Π5,...,Π19,Π20,Π21,Π22) κίτρινη
4. ΟΙ ΚΟΡΥΦΕΣ ΤΩΝ ΟΡΙΟΓΡΑΜΜΩΝ ΕΞΑΣΦΑΛΙΖΟΝΤΑΙ ΑΠΟ ΣΥΝΤΕΤΑΓΜΕΝΕΣ ΤΟΥ ΚΡΑΤΙΚΟΥ ΔΙΚΤΥΟΥ
5. ΟΙ ΣΥΝΤΕΤΑΓΜΕΝΕΣ ΤΩΝ ΚΟΡΥΦΩΝ ΤΩΝ ΟΡΙΟΓΡΑΜΜΩΝ ΑΙΓΙΑΛΟΥ ΚΑΙ ΠΑΡΑΛΙΑΣ, ΑΝΑΓΡΑΦΟΝΤΑΙ ΜΕ ΤΗ ΜΟΡΦΗ ΠΙΝΑΚΑ.

Η ΕΠΙΤΡΟΠΗ

Ο ΠΡΟΕΔΡΟΣ
ΜΙΧΑΗΛ ΛΑΓΚΑΔΑΣ
Προϊστάμενος Δ.Ο.Υ. Θήρας

ΤΑ ΜΕΛΗ
1. ΕΛΕΥΘΕΡΙΟΣ ΠΑΠΑΔΟΠΟΥΛΟΣ
Αρχιτέκτων Μηχανικός
Υπηρεσία Δόμησης Δήμου Θήρας

2. ΠΑΝΑΓΙΩΤΗΣ ΒΑΡΕΛΑΣ
Ανθυποπλοίαρχος Λιμενικού
Σώματος Λιμεναρχείου Θήρας


3. ΑΠΟΣΤΟΛΟΣ ΣΑΒΒΟΠΟΥΛΟΣ
Πολιτικός Μηχ. - Προϊστάμενος
Τεχνικών Έργων Π.Ε. Θήρας

Επαληθεύτηκε στο πεδίο για την ακρίβεια της αποτύπωσης
15/10/2013
Ο Ελέγξας
ΑΠΟΣΤΟΛΟΣ ΣΑΒΒΟΠΟΥΛΟΣ

ΘΕΩΡΗΘΗΚΕ
15/10/2013
ο Προϊστάμενος Δ.Ο.Υ. Θήρας
ΜΙΧΑΗΛ ΛΑΓΚΑΔΑΣ

ΚΟΡΥΦΕΣ ΑΙΓΙΑΛΟΥ - ΠΑΡΑΛΙΑΣ

ΚΟΡΥΦΕΣ ΑΙΓΙΑΛΟΥ			ΚΟΡΥΦΕΣ ΠΑΡΑΛΙΑΣ		
Κορυφές	X	Y	Κορυφές	X	Y
Α1	662896.495	4024451.527	Π1	662886.210	4024456.324
Α2	662929.130	4024475.919	Π2	662925.884	4024485.977
Α3	662982.488	4024474.988	Π3	662981.414	4024485.009
Α4	663035.210	4024487.394	Π4	663032.901	4024497.124
Α5	663118.010	4024507.209	Π5	663115.496	4024516.890
Α6	663169.997	4024521.786	Π6	663165.981	4024531.046
Α7	663234.790	4024561.086	Π7	663232.314	4024571.280
Α8	663283.257	4024557.748	Π8	663282.336	4024567.835
Α9	663352.533	4024575.504	Π9	663350.456	4024585.295
Α10	663425.729	4024587.870	Π10	663424.755	4024597.847
Α11	663515.032	4024590.316	Π11	663515.726	4024600.339
Α12	663660.672	4024565.951	Π12	663666.451	4024575.123
Α13	663706.924	4024500.064	Π13	663711.164	4024511.428
Α14	663775.725	4024517.225	Π14	663780.226	4024528.654
Α15	663802.622	4024475.810	Π15	663812.743	4024478.587
Α16	663799.553	4024400.137	Π16	663809.496	4024398.524
Α17	663776.136	4024319.038	Π17	663786.685	4024319.525
Α18	663800.078	4024257.898	Π18	663812.457	4024253.708
Α19	663775.609	4024243.065	Π19	663783.747	4024236.305
Α20	663754.750	4024187.735	Π20	663765.031	4024186.660
Α21	663760.366	4024151.085	Π21	663768.846	4024161.763
Α22	663785.298	4024152.992	Π22	663784.536	4024162.962

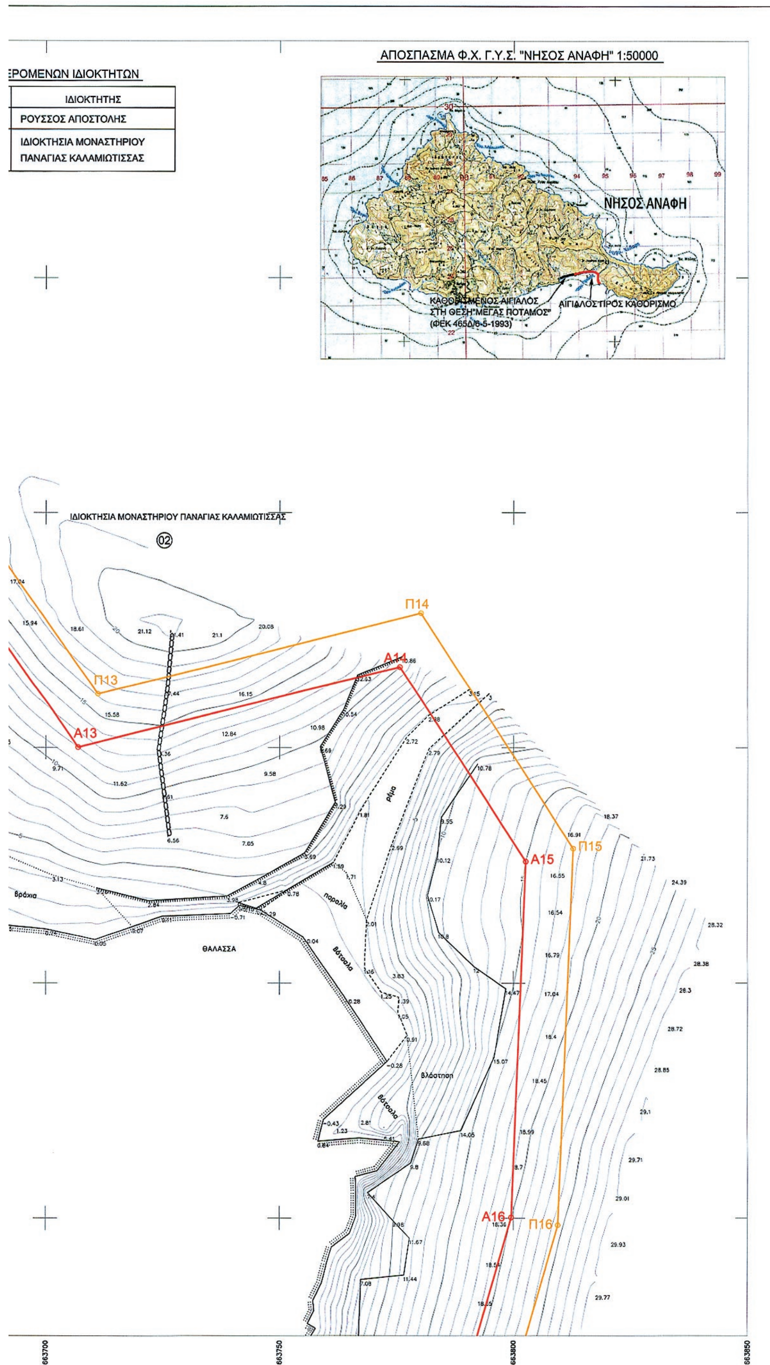

ΓΕΩΔΑΙΤΙΚΑ ΣΤΟΙΧΕΙΑ

Ε.Γ.Σ.Α. 87 (Ελληνικό Γεωδαιτικό Σύστημα Αναφοράς)
Ελλειψοειδές GRS 80 (α = 6 378 137 m, 1/f = 298.257222101)
Προβολή : Εγκάρσια Μερκατορική
Κεντρικός Μεσημβρινός λο = 24° 00' 00" Ko = 0.999600
Στον Κεντρικό Μεσημβρινό Αναφοράς χ = 500.000 μ.
Γεωγραφικό Πλάτος Αναφοράς : 0° 00' 00"


ΠΑΡΑΤΗΡΗΣΕΙΣ

1. Οι μετρήσεις έγιναν με GPS διπλής συχνότητος TRIMBLE 4300, και χρήση γεωδαιτικού σταθμού (TOTAL STATION).
2. Η εξάρτηση έγινε με εικονικό σταθμό αναφοράς του προβολικού συστήματος συντεταγμένων της ΚΤΗΜΑΤΟΛΟΓΙΟ (HEPOS) και συγκεκριμένα:

Α/Α	ΟΝΟΜΑΣΙΑ	Χ	Υ	Η
013	ΑΣΤΡΟΝ.ΣΤΑΘΜΟΣ	658635.361	4023657.818	0.96

3. Η ισοδιάσταση υψομετρικών καμπυλών είναι 1.00 m.
4. Η περιοχή αποτύπωσης είναι εκτός σχεδίου πόλης και εκτός ορίων οικισμού.

ΔΙΑΝΟΜΗ ΠΙΝΑΚΙΔΩΝ

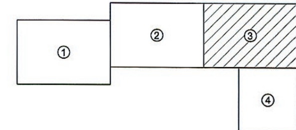

ΥΠΟΜΝΗΜΑ ΣΥΜΒΟΛΩΝ

59.18	Ενδεικτικό Υψόμετρο		Ξερολιθιά		Οριο ιδιοκτησίας
S6 10.66	Σημείο Πολυγωνομετρίας		Φρύδι φυσικό	A1 K1	Κορυφή αιγιαλού
1Π	Ισόγειο Πλακοσκεπές		Πόδι Πρανούς	Π1	Κορυφή παραλίας
	Βεράντα-Υπόστεγο		Αλλαγή χρήσης γης		Γραμμή αιγιαλού
	Σιδηροπάσαλος		Ακτογραμμή		Γραμμή Παραλίας
	Κολόνα ΔΕΗ		Μανδρότοιχος		

ΕΡΓΟΔΟΤΗΣ:

ΔΗΜΟΣ ΑΝΑΦΗΣ

ΕΡΓΟ:

ΤΟΠΟΓΡΑΦΙΚΟ ΔΙΑΓΡΑΜΜΑ ΓΙΑ
ΚΑΘΟΡΙΣΜΟ ΑΙΓΙΑΛΟΥ ΚΑΙ ΠΑΡΑΛΙΑΣ

ΘΕΣΗ:

ΑΠΟ "ΑΓ.ΑΝΑΡΓΥΡΟΙ" ΕΩΣ "ΜΟΝΑΣΤΗΡΙ"
ΔΗΜΟΣ ΑΝΑΦΗΣ
Ν. ΚΥΚΛΑΔΩΝ

ΑΝΑΔΟΧΟΣ:

ΜΠΑΛΑΤΣΑ ΙΩΑΝΝΑ
ΑΓΡ. ΤΟΠΟΓΡΑΦΟΣ ΜΗΧ. Ε.Μ.Π.

ΘΕΜΑ ΣΧΕΔΙΟΥ: ΤΟΠΟΓΡΑΦΙΚΟ ΔΙΑΓΡΑΜΜΑ


ΑΡΙΘΜΟΣ ΣΧΕΔΙΟΥ: 3

ΚΛΙΜΑΚΑ: 1 : 500

ΧΡΟΝΟΣ ΜΕΛΕΤΗΣ: ΙΟΥΛΙΟΣ 2012

ΥΠΟΓΡΑΦΗ - ΣΦΡΑΓΙΔΑ

ΜΠΑΛΑΤΣΑ ΙΩΑΝΝΑ

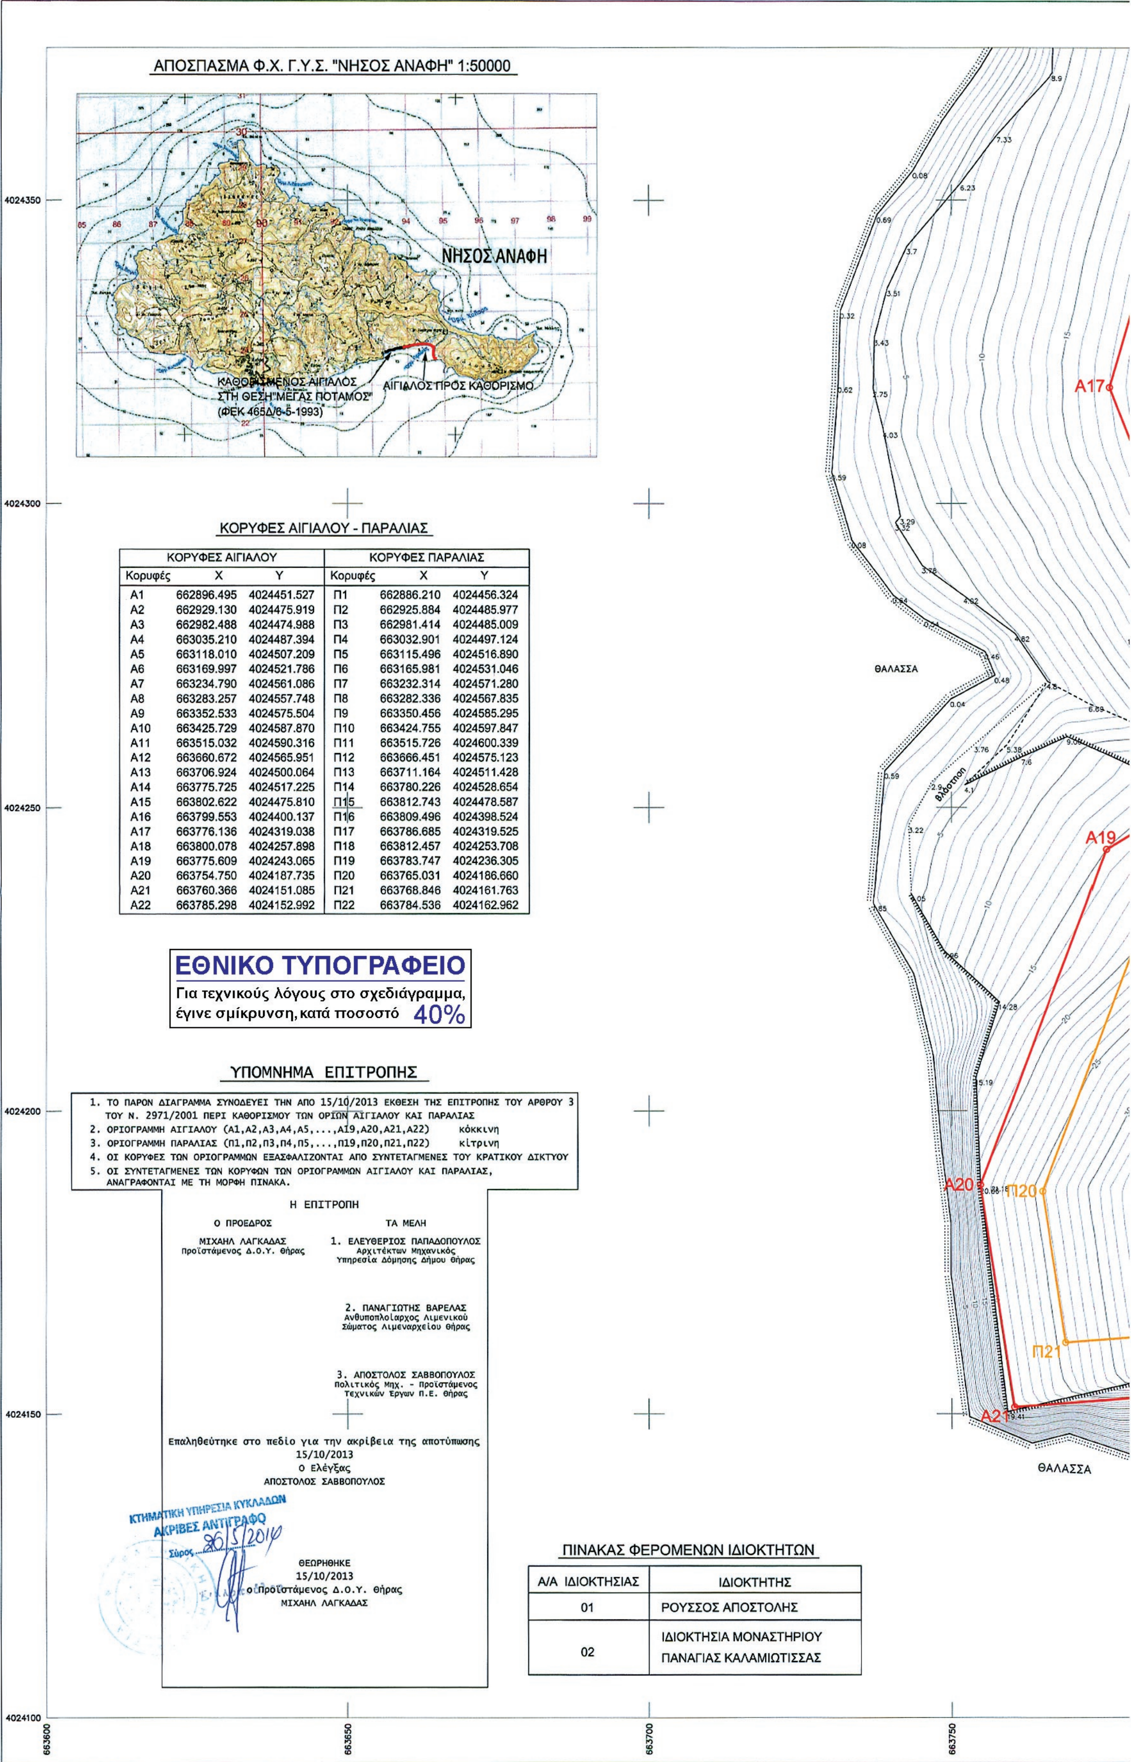

ΚΟΡΥΦΕΣ ΑΙΓΙΑΛΟΥ - ΠΑΡΑΛΙΑΣ

ΚΟΡΥΦΕΣ ΑΙΓΙΑΛΟΥ			ΚΟΡΥΦΕΣ ΠΑΡΑΛΙΑΣ		
Κορυφές	X	Y	Κορυφές	X	Y
A1	662896.495	4024451.527	Π1	662886.210	4024456.324
A2	662929.130	4024475.919	Π2	662925.884	4024485.977
A3	662982.488	4024474.988	Π3	662981.414	4024485.009
A4	663035.210	4024487.394	Π4	663032.901	4024497.124
A5	663118.010	4024507.209	Π5	663115.496	4024516.890
A6	663169.997	4024521.786	Π6	663165.981	4024531.046
A7	663234.790	4024561.086	Π7	663232.314	4024571.280
A8	663283.257	4024557.748	Π8	663282.336	4024567.835
A9	663352.533	4024575.504	Π9	663350.456	4024585.295
A10	663425.729	4024587.870	Π10	663424.755	4024597.847
A11	663515.032	4024590.316	Π11	663515.726	4024600.339
A12	663660.672	4024565.951	Π12	663666.451	4024575.123
A13	663706.924	4024500.064	Π13	663711.164	4024511.428
A14	663775.725	4024517.225	Π14	663780.226	4024528.654
A15	663802.622	4024475.810	Π15	663812.743	4024478.587
A16	663799.553	4024400.137	Π16	663809.496	4024398.524
A17	663776.136	4024319.038	Π17	663786.685	4024319.525
A18	663800.078	4024257.898	Π18	663812.457	4024253.708
A19	663775.609	4024243.065	Π19	663783.747	4024236.305
A20	663754.750	4024187.735	Π20	663765.031	4024186.660
A21	663760.366	4024151.085	Π21	663768.846	4024161.763
A22	663785.298	4024152.992	Π22	663784.536	4024162.962

ΕΘΝΙΚΟ ΤΥΠΟΓΡΑΦΕΙΟ
Για τεχνικούς λόγους στο σχεδιάγραμμα, έγινε σμίκρυνση, κατά ποσοστό 40%

ΥΠΟΜΝΗΜΑ ΕΠΙΤΡΟΠΗΣ

1. ΤΟ ΠΑΡΟΝ ΔΙΑΓΡΑΜΜΑ ΣΥΝΟΔΕΥΕΙ ΤΗΝ ΑΠΟ 15/10/2013 ΕΚΘΕΣΗ ΤΗΣ ΕΠΙΤΡΟΠΗΣ ΤΟΥ ΑΡΘΡΟΥ 3 ΤΟΥ Ν. 2971/2001 ΠΕΡΙ ΚΑΘΟΡΙΣΜΟΥ ΤΩΝ ΟΡΙΩΝ ΑΙΓΙΑΛΟΥ ΚΑΙ ΠΑΡΑΛΙΑΣ
2. ΟΡΙΟΓΡΑΜΜΗ ΑΙΓΙΑΛΟΥ (Α1,Α2,Α3,Α4,Α5,...,Α19,Α20,Α21,Α22) κόκκινη
3. ΟΡΙΟΓΡΑΜΜΗ ΠΑΡΑΛΙΑΣ (Π1,Π2,Π3,Π4,Π5,...,Π19,Π20,Π21,Π22) κίτρινη
4. ΟΙ ΚΟΡΥΦΕΣ ΤΩΝ ΟΡΙΟΓΡΑΜΜΩΝ ΕΞΑΣΦΑΛΙΖΟΝΤΑΙ ΑΠΟ ΣΥΝΤΕΤΑΓΜΕΝΕΣ ΤΟΥ ΚΡΑΤΙΚΟΥ ΔΙΚΤΥΟΥ
5. ΟΙ ΣΥΝΤΕΤΑΓΜΕΝΕΣ ΤΩΝ ΚΟΡΥΦΩΝ ΤΩΝ ΟΡΙΟΓΡΑΜΜΩΝ ΑΙΓΙΑΛΟΥ ΚΑΙ ΠΑΡΑΛΙΑΣ, ΑΝΑΓΡΑΦΟΝΤΑΙ ΜΕ ΤΗ ΜΟΡΦΗ ΠΙΝΑΚΑ.

Η ΕΠΙΤΡΟΠΗ

Ο ΠΡΟΕΔΡΟΣ
ΜΙΧΑΗΛ ΛΑΓΚΑΔΑΣ
Προϊστάμενος Δ.Ο.Υ. Θήρας

ΤΑ ΜΕΛΗ
1. ΕΛΕΥΘΕΡΙΟΣ ΠΑΠΑΔΟΠΟΥΛΟΣ
Αρχιτέκτων Μηχανικός
Υπηρεσία Δόμησης Δήμου Θήρας

2. ΠΑΝΑΓΙΩΤΗΣ ΒΑΡΕΛΑΣ
Ανθυποπλοίαρχος Λιμενικού
Σώματος Λιμεναρχείου Θήρας

3. ΑΠΟΣΤΟΛΟΣ ΣΑΒΒΟΠΟΥΛΟΣ
Πολιτικός Μηχ. - Προϊστάμενος
Τεχνικών Έργων Π.Ε. Θήρας


Επαληθεύτηκε στο πεδίο για την ακρίβεια της αποτύπωσης
15/10/2013
Ο Ελέγξας
ΑΠΟΣΤΟΛΟΣ ΣΑΒΒΟΠΟΥΛΟΣ

ΚΤΗΜΑΤΙΚΗ ΥΠΗΡΕΣΙΑ ΚΥΚΛΑΔΩΝ
ΑΚΡΙΒΕΣ ΑΝΤΙΓΡΑΦΟ
Σύρος 26/5/2014

ΘΕΩΡΗΘΗΚΕ
15/10/2013
Ο Προϊστάμενος Δ.Ο.Υ. Θήρας
ΜΙΧΑΗΛ ΛΑΓΚΑΔΑΣ

ΠΙΝΑΚΑΣ ΦΕΡΟΜΕΝΩΝ ΙΔΙΟΚΤΗΤΩΝ

Α/Α ΙΔΙΟΚΤΗΣΙΑΣ	ΙΔΙΟΚΤΗΤΗΣ
01	ΡΟΥΣΣΟΣ ΑΠΟΣΤΟΛΗΣ
02	ΙΔΙΟΚΤΗΣΙΑ ΜΟΝΑΣΤΗΡΙΟΥ ΠΑΝΑΓΙΑΣ ΚΑΛΑΜΙΩΤΙΣΣΑΣ

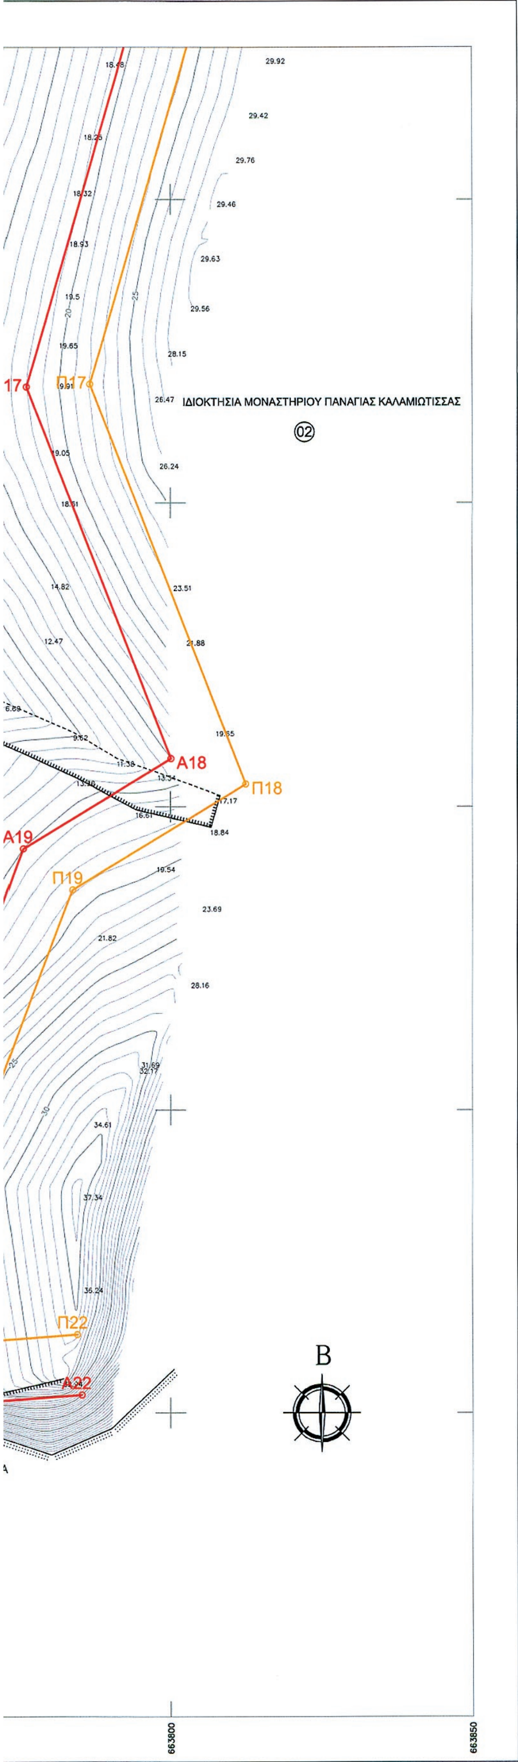

ΓΕΩΔΑΙΤΙΚΑ ΣΤΟΙΧΕΙΑ

Ε.Γ.Σ.Α. 87 (Ελληνικό Γεωδαιτικό Σύστημα Αναφοράς)
Ελλειψοειδές GRS 80 (α = 6 378 137 m, 1/f = 298.257222101)
Προβολή : Εγκάρσια Μερκατορική
Κεντρικός Μεσημβρινός λο = 24° 00' 00" Κο = 0.999600
Στον Κεντρικό Μεσημβρινό Αναφοράς χ = 500.000 μ.
Γεωγραφικό Πλάτος Αναφοράς : 0° 00' 00"


ΠΑΡΑΤΗΡΗΣΕΙΣ

1. Οι μετρήσεις έγιναν με GPS διπλής συχνότητος TRIMBLE 4300, και χρήση γεωδαιτικού σταθμού (TOTAL STATION).
2. Η εξάρτηση έγινε με εικονικό σταθμό αναφοράς του προβολικού συστήματος συντεταγμένων της ΚΤΗΜΑΤΟΛΟΓΙΟ (HEPOS) και συγκεκριμένα:

Α/Α	ΟΝΟΜΑΣΙΑ	Χ	Υ	Η
013	ΑΣΤΡΟΝ.ΣΤΑΘΜΟΣ	658635.361	4023657.818	0.96

3. Η ισοδιάσταση υψομετρικών καμπυλών είναι 1.00 m.
4. Η περιοχή αποτύπωσης είναι εκτός σχεδίου πόλης και εκτός ορίων οικισμού.

ΔΙΑΝΟΜΗ ΠΙΝΑΚΙΔΩΝ

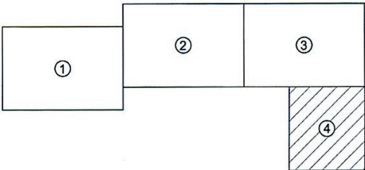

ΥΠΟΜΝΗΜΑ ΣΥΜΒΟΛΩΝ

89.18	Ενδεικτικό Υψόμετρο		Ξερολιθιά		Οριο ιδιοκτησίας
S6 10.66	Σημείο Πολυγωνομετρίας		Φρύδι φυσικό	Α1 Κ1	Κορυφή αιγιαλού
1Π	Ισόγειο Πλακοσκεπές		Πόδι Πρανούς	Π1	Κορυφή παραλίας
	Βεράντα-Υπόστεγο		Αλλαγή χρήσης γης		Γραμμή αιγιαλού
	Σιδηροπάσσαλος		Ακτογραμμή		Γραμμή Παραλίας
	Κολόνα ΔΕΗ		Μανδρότοιχος		

ΕΡΓΟΔΟΤΗΣ:

ΔΗΜΟΣ ΑΝΑΦΗΣ

ΕΡΓΟ:

ΤΟΠΟΓΡΑΦΙΚΟ ΔΙΑΓΡΑΜΜΑ ΓΙΑ
ΚΑΘΟΡΙΣΜΟ ΑΙΓΙΑΛΟΥ ΚΑΙ ΠΑΡΑΛΙΑΣ

ΘΕΣΗ:

ΑΠΟ "ΑΓ.ΑΝΑΡΓΥΡΟΙ" ΕΩΣ "ΜΟΝΑΣΤΗΡΙ"
ΔΗΜΟΣ ΑΝΑΦΗΣ
Ν. ΚΥΚΛΑΔΩΝ

ΑΝΑΔΟΧΟΣ:

ΜΠΑΛΑΤΣΑ ΙΩΑΝΝΑ
ΑΓΡ. ΤΟΠΟΓΡΑΦΟΣ ΜΗΧ. Ε.Μ.Π.

ΘΕΜΑ ΣΧΕΔΙΟΥ: ΤΟΠΟΓΡΑΦΙΚΟ ΔΙΑΓΡΑΜΜΑ

ΑΡΙΘΜΟΣ ΣΧΕΔΙΟΥ: 4

ΚΛΙΜΑΚΑ: 1 : 500

ΧΡΟΝΟΣ ΜΕΛΕΤΗΣ: ΙΟΥΛΙΟΣ 2012

ΥΠΟΓΡΑΦΗ - ΣΦΡΑΓΙΔΑ

ΜΠΑΛΑΤΣΑ ΙΩΑΝΝΑ
ΔΙΠΛ. ΑΓΡΟΝΟΜΟΣ - ΤΟΠΟΓΡΑΦΟΣ ΜΗΧΑΝΙΚΟΣ
ΑΡΙΣΤΟΤΕΛΕΙΟΥ ΠΑΝΕΠΙΣΤΗΜΙΟΥ ΘΕΣ/ΝΙΚΗΣ
ΜΕΛΟΣ Τ.Ε.Ε. ΑΡΙΘΜ. ΜΗΤΡΩΟΥ 65036
Α.Φ.Μ. 055618747 Δ.Ο.Υ. Κ' ΑΘΗΝΩΝ

ΔΙΟΡΘΩΣΕΙΣ ΣΦΑΛΜΑΤΩΝ

(2)

Στην αριθμ. 31239/608/18-03-2014 απόφαση του Γενικού Γραμματέα της Αποκεντρωμένης Διοίκησης Πελοποννήσου, Δυτικής Ελλάδος και Ιονίου, που δημοσιεύτηκε στο ΦΕΚ 220/21-05-2014 τ. Δ΄, στη σελίδα 1986, στη Β΄ στήλη, δεύτερη παράγραφο, μετά τον αριθμό 10 στα έχοντας υπόψη, διορθώνεται:

το εσφαλμένο: «Το ανωτέρω δημόσιο δάσος βρίσκεται στη θέση «Παλαιοκάμινο» Τ.Κ. Αφροξυλιάς Δ.Ε. Πλατάνου του Δήμου Ναυπακτίας, Π.Ε. Αιτωλοακαρνανίας, προσδιορίζεται από τα στοιχεία (1, 2, 3, 4, 6, 7, 8, 9, 10, 11, 12, 13, 14, 15, 16, 17, 18, 5, 1) και οριοθετείται ως ακολούθως»

στο ορθό: «Το ανωτέρω δημόσιο δάσος βρίσκεται στη θέση «Παλαιοκάμινο» Τ.Κ. Αφροξυλιάς του Δήμου Ναυπακτίας, Π.Ε. Αιτωλοακαρνανίας, προσδιορίζεται από τα στοιχεία (1, 2, 3, 4, 6, 7, 8, 9, 10, 11, 12, 13, 14, 15, 16, 17, 18, 5, 1) και οριοθετείται ως ακολούθως».

(Από την Αποκεντρωμένη Διοίκηση Πελοποννήσου, Δυτικής Ελλάδος και Ιονίου)



ΑΠΟ ΤΟ ΕΘΝΙΚΟ ΤΥΠΟΓΡΑΦΕΙΟ
ΚΑΠΟΔΙΣΤΡΙΟΥ 34 * ΑΘΗΝΑ 104 32 * ΤΗΛ. 210 52 79 000 * FAX 210 52 21 004